


ALLEGATO **B** ALLA DELIBERAZIONE
 DEL CONSIGLIO COMUNALE DI ZOAGLI
 N. **DEL**

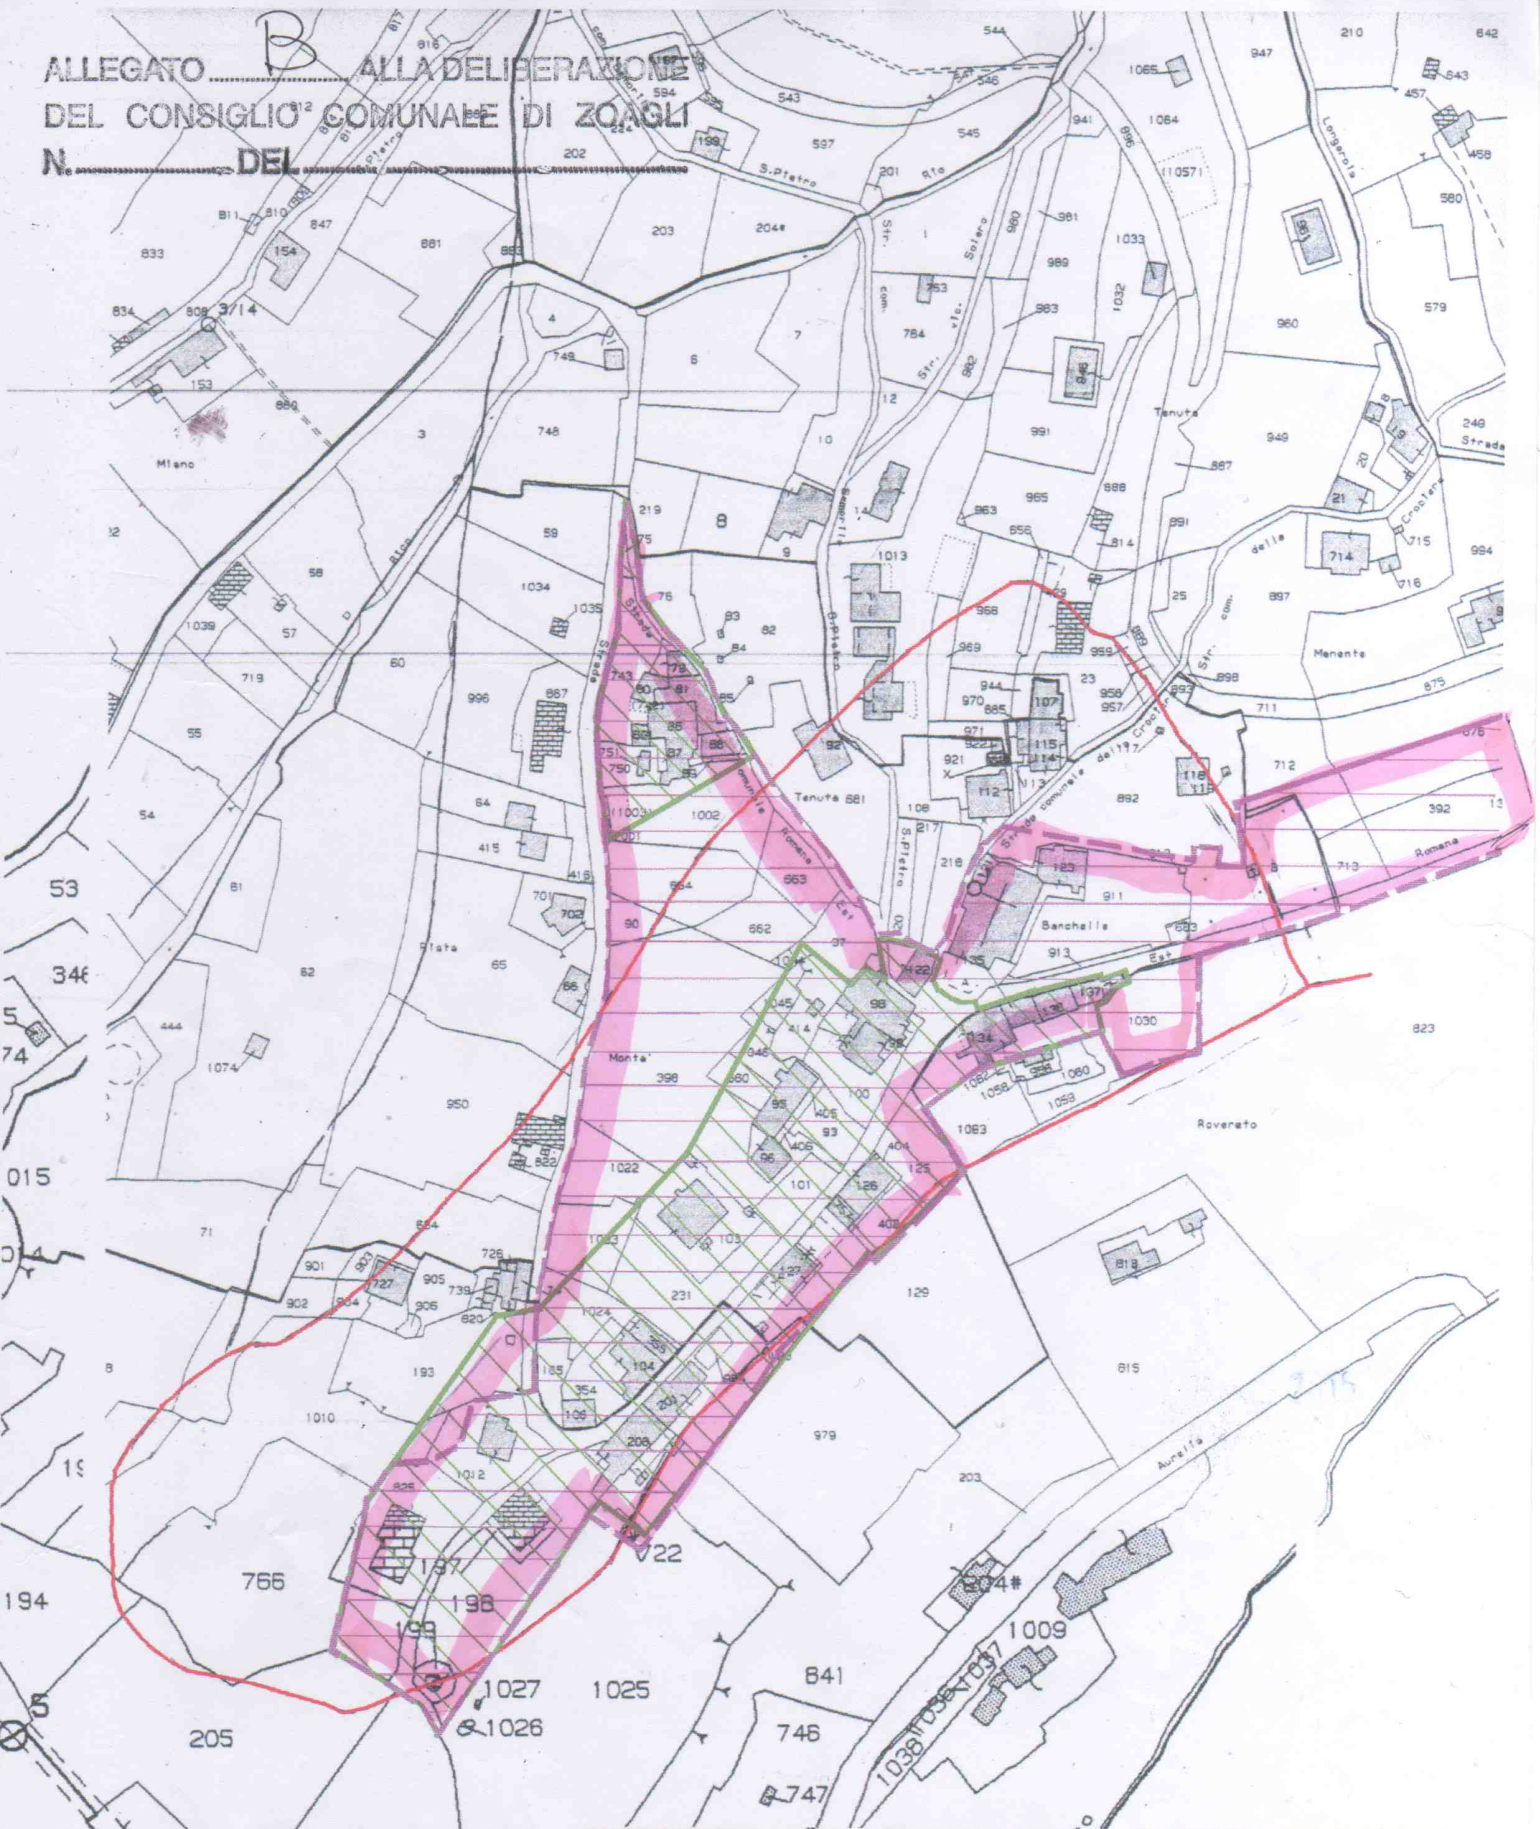

LEGGENDA:

- Perimetrazione **P.T.C.P. ZONA NI.M.A.** DI P.T.C.P. IN CUI È APPLICABILE LA L.R. 49/2009 E S.M.I. PER NELLE AREE ESTERNE ALLA ZONA A ED AL P.P.
- Perimetrazione **PIANO PARTICOLAREGGIATO DI RECUPERO - AREA ESCLUSA DALL'APPLICAZIONE DELLA L.R. 49/2009 e S.M.I.**
- Perimetrazione **P.R.G. zona A (Nucleo storico di S. Pietro di Rovereto) - AREA ESCLUSA DALL'APPLICAZIONE DELLA L.R. 49/2009 E S.M.I.**

APPLICABILE

(Handwritten signature)