


- I sistemi**
- Il sistema naturalistico ed ambientale
 - Il sistema dei margini insediati da riqualificare
 - Il sistema dei territori aperti insediati
 - Il sistema delle attività economiche produttive
 - Il sistema urbano da conservare e valorizzare
 - La fascia litoranea insediata di grande valore d'immagine
 - Il distretto di trasformazione
- Strade pedonali storiche
- Passeggiata a mare esistente
- Passeggiata a mare di previsione

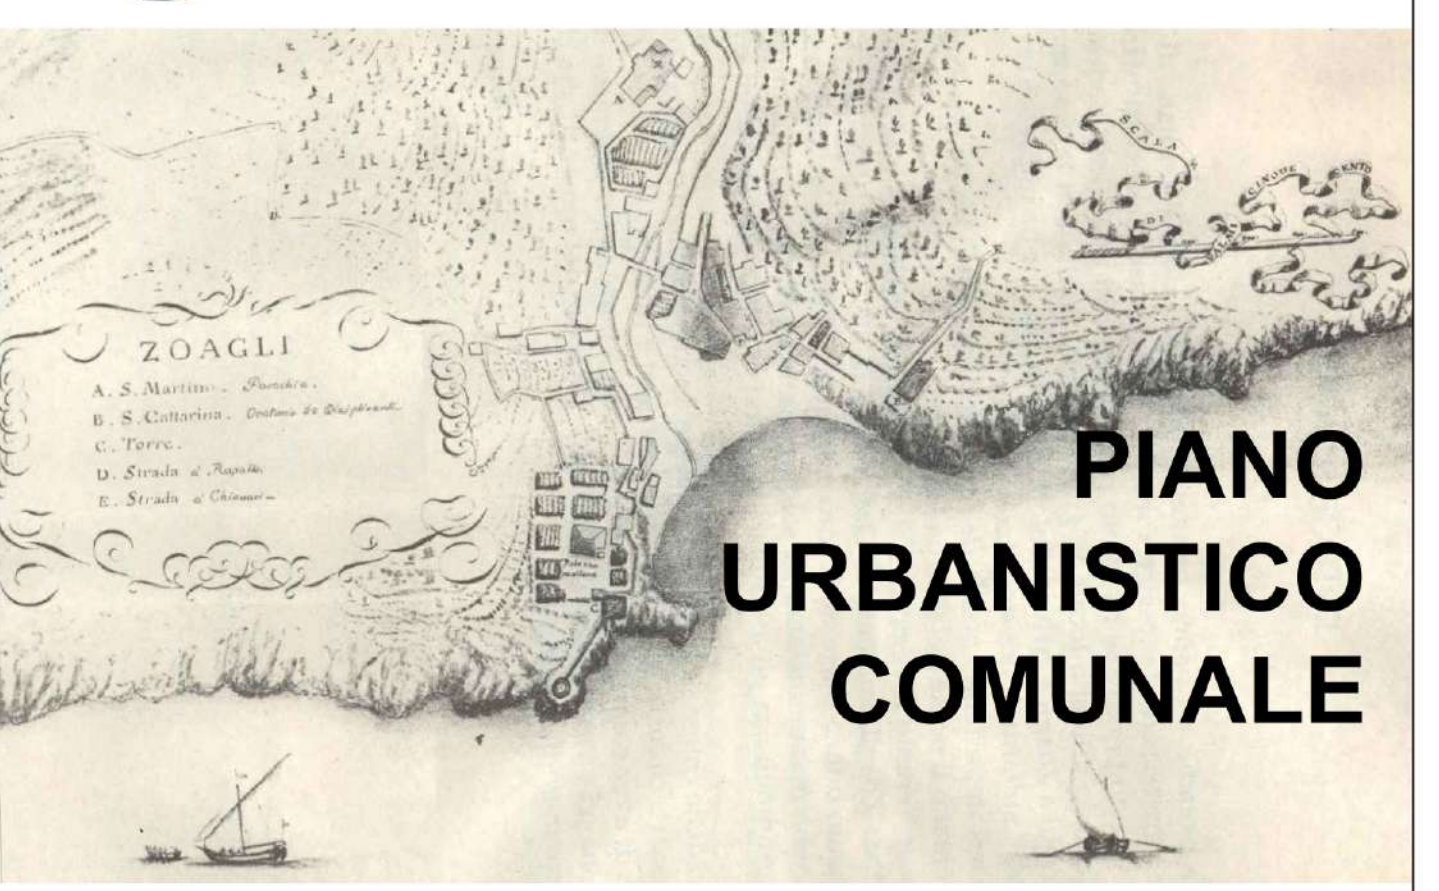

Redazione
Arch. Gianni PERUGGI
Arch. Chiara GEMELLI
Arch. Silvia GEMELLI

Studio Geol. e Sismico - Norme
INGEGNERE
Geol. Barbara MIZUANTE
Geol. Giovanni RIZZI

Coordinamento generale
Arch. Stefania VERMAZZA

Rapporto Ambientale
Arch. Chiara GEMELLI

Studio d'Incidenza
Dot. Agr. Laura MASOZZA

Il Capo Area Tecnica Comunale
Geom. Roberto VIGNALE

Relazione archeologica
STUDIOAREA S.p.A. snc
Dot. Fran. COCCIA

TAV 25 DF
Lo schema direttore del progetto di PUC

scala 1:5.000

data dicembre 2023 490 adottato dal C.C. con delib. in data